

关于河源国家高新区跨江产业园基础设施及配套建设项目 -涉205国道段辅道新建工程设计方案的公示

一、项目基本情况

本项目涉205国道段辅道新建工程包含国道两侧辅道及其附属工程，项目位于高新区跨江产业园科技大道与科创五路之间。G205国道道路等级属于城市主干路，辅道道路等级属于城市次干路，红线总宽度为70m（国道31.5m+辅道19.5×2），两侧辅道各2车道，设计车速为30km/h，左侧辅道和右侧辅道施工路线长度分别约为2.24km、2.19km，两侧路线总长约4.43km；辅道在穿越规划河道处设置一联3*25m预应力空心板桥。工程设计内容包括:道路工程、桥涵工程、交通工程、路灯照明、给排水工程、电力通讯管沟工程、绿化工程。

建设单位为:河源市润业投资有限公司。

二、附注

根据相关规定，我局将该规划设计方案进行规划公示，征求公众意见。欢迎广大市民提出宝贵的意见或建议。

联系电话：0762-3600298

电子邮箱：hygxgtgh@163.com


地址：广东省河源市高新区创业服务中心(高新区管委会国土规划建设局)

有效反馈意见：反馈时请注明为“关于河源国家高新区跨江产业园基础设施及配套建设项目-涉205国道段辅道新建工程设计方案的公示意见反馈”，并提供真实联系人姓名、联系电话、联系地址。如反馈意见信息不准确或不完整导致无法进一步核实有关情况，视为无效意见。


河源市高新区管委会国土规划建设局



方案区位分析

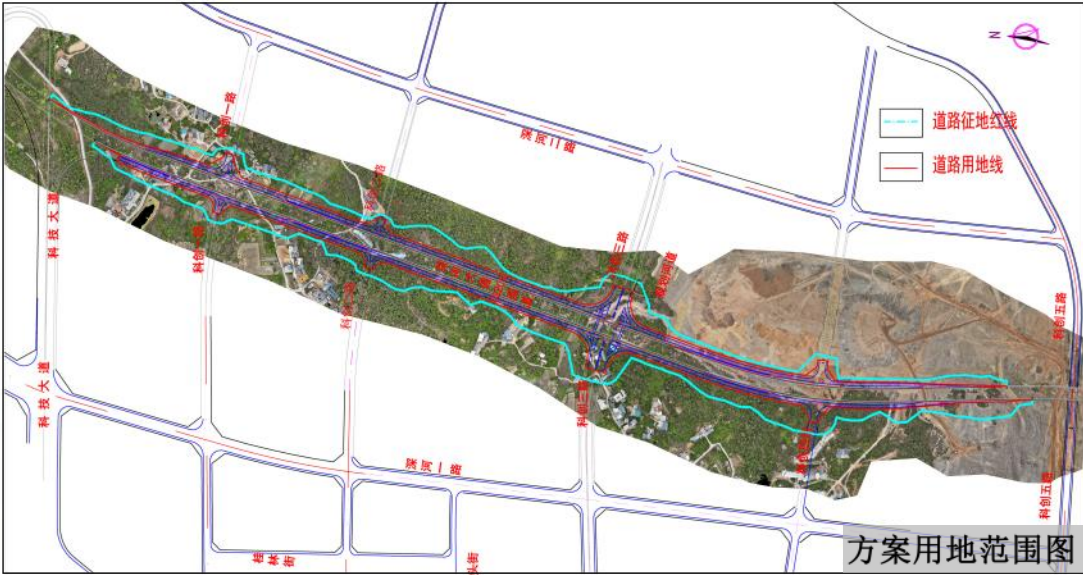

方案用地范围图

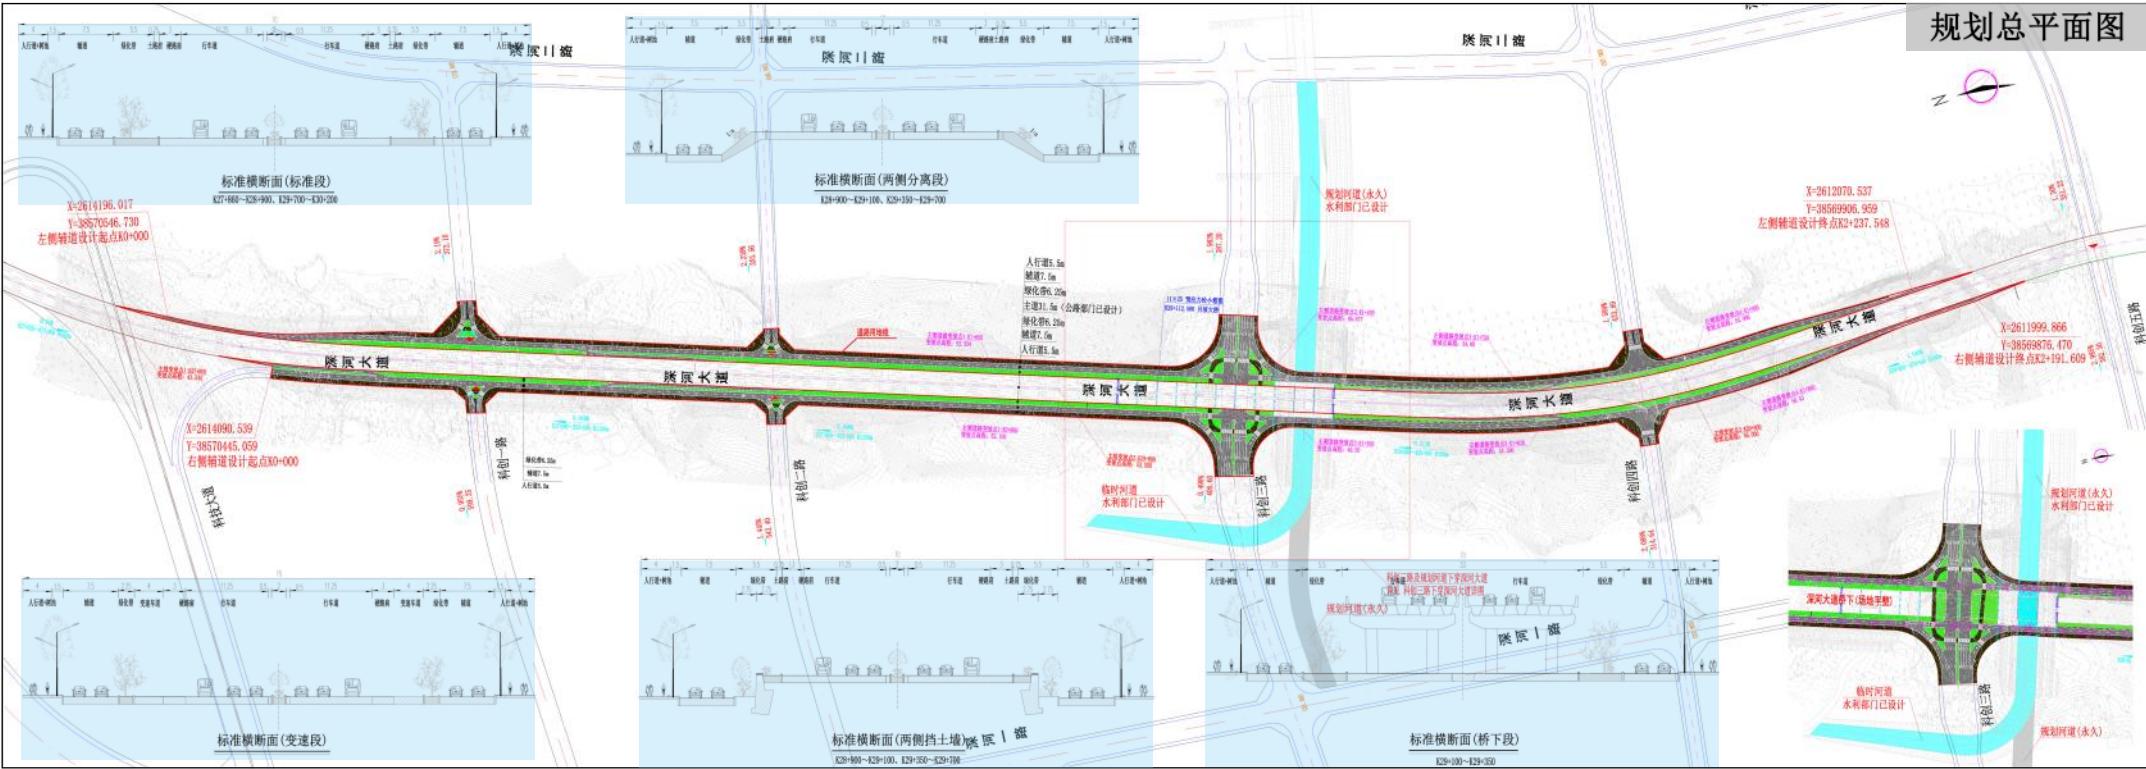

规划总平面图



效果图一



效果图二