

关于河源市高新区产业园南片区基础设施工程及配套项目一景江南路第一阶段市政工程设计方案的规划公示

一、项目基本情况

本项目路线起于规划纵四支路与景江南路交叉口，路线自西向东沿景江南路规划路线，终点滨江南路与景江南路交叉口前，路线全长 0.397公里。工程设计内容包括:道路工程、交通工程、照明工程、排水工程、绿化工程、电力通讯管沟工程。

建设单位为:河源市润业投资有限公司。

二、附注

根据相关规定，我局将该规划设计方案进行规划公示，征求公众意见。欢迎广大市民提出宝贵的意见或建议。

联系电话：0762-3600298

电子邮箱：hygxgtgh@163.com


地址：广东省河源市高新区创业服务中心(高新区管委会国土规划建设局)

有效反馈意见：反馈时请注明为“关于河源市高新区产业园南片区基础设施工程及配套项目一景江南路第一阶段市政工程设计方案的规划公示意见反馈”，并提供真实联系人姓名、联系电话、联系地址。如反馈意见信息不准确或不完整导致无法进一步核实有关情况，视为无效意见。


河源市高新区管委会国土规划建设局



方案区位分析

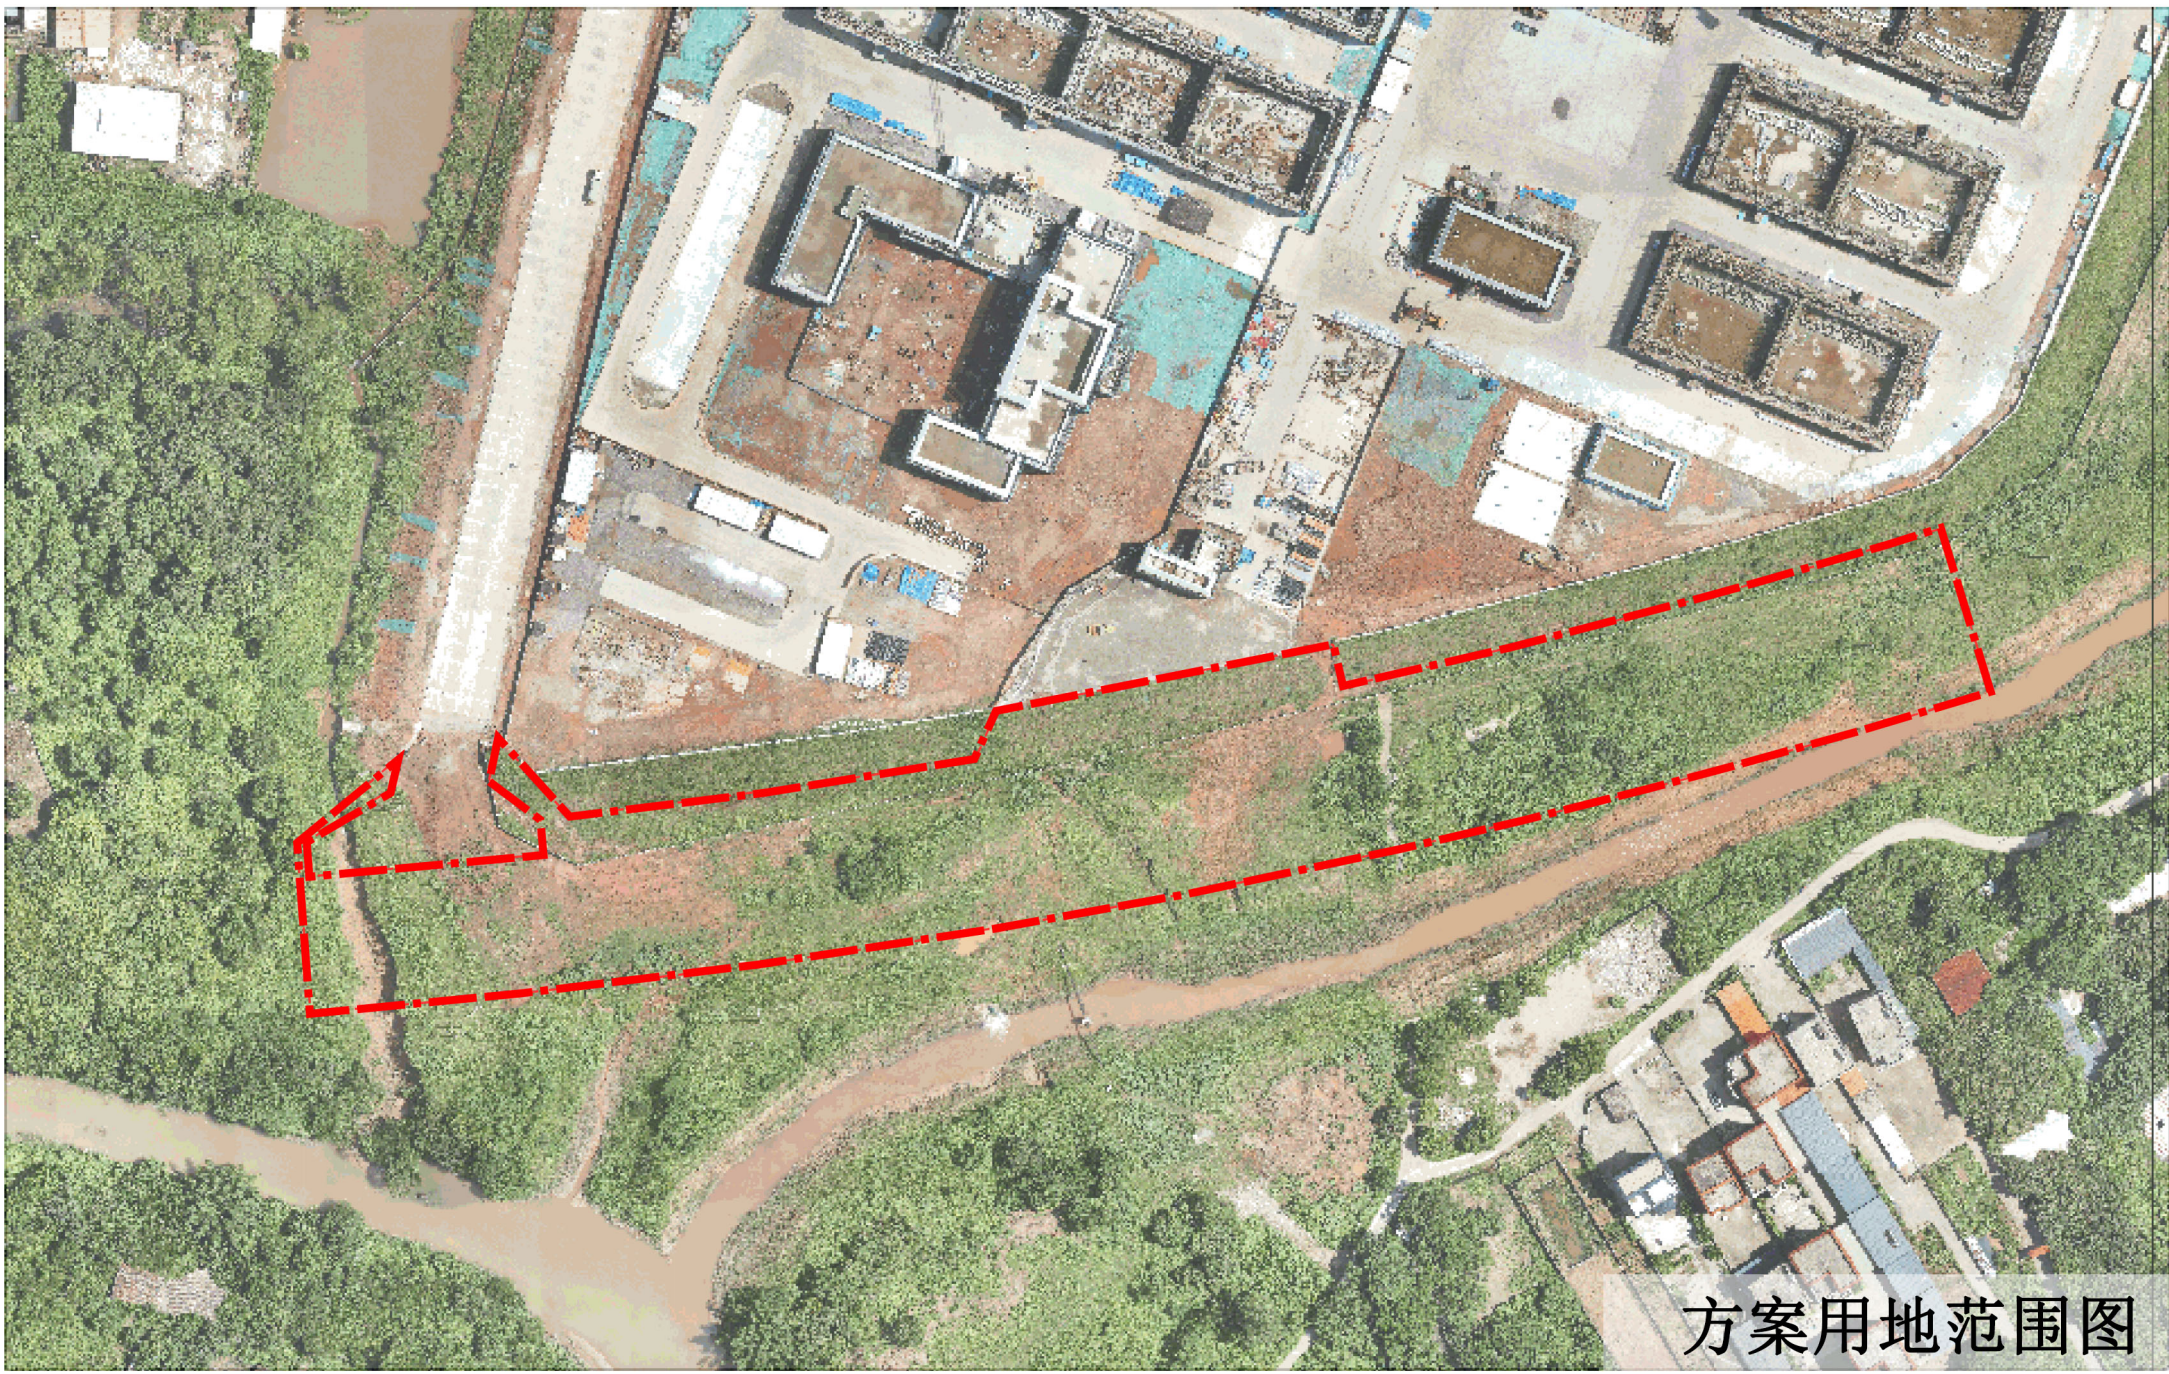

方案用地范围图

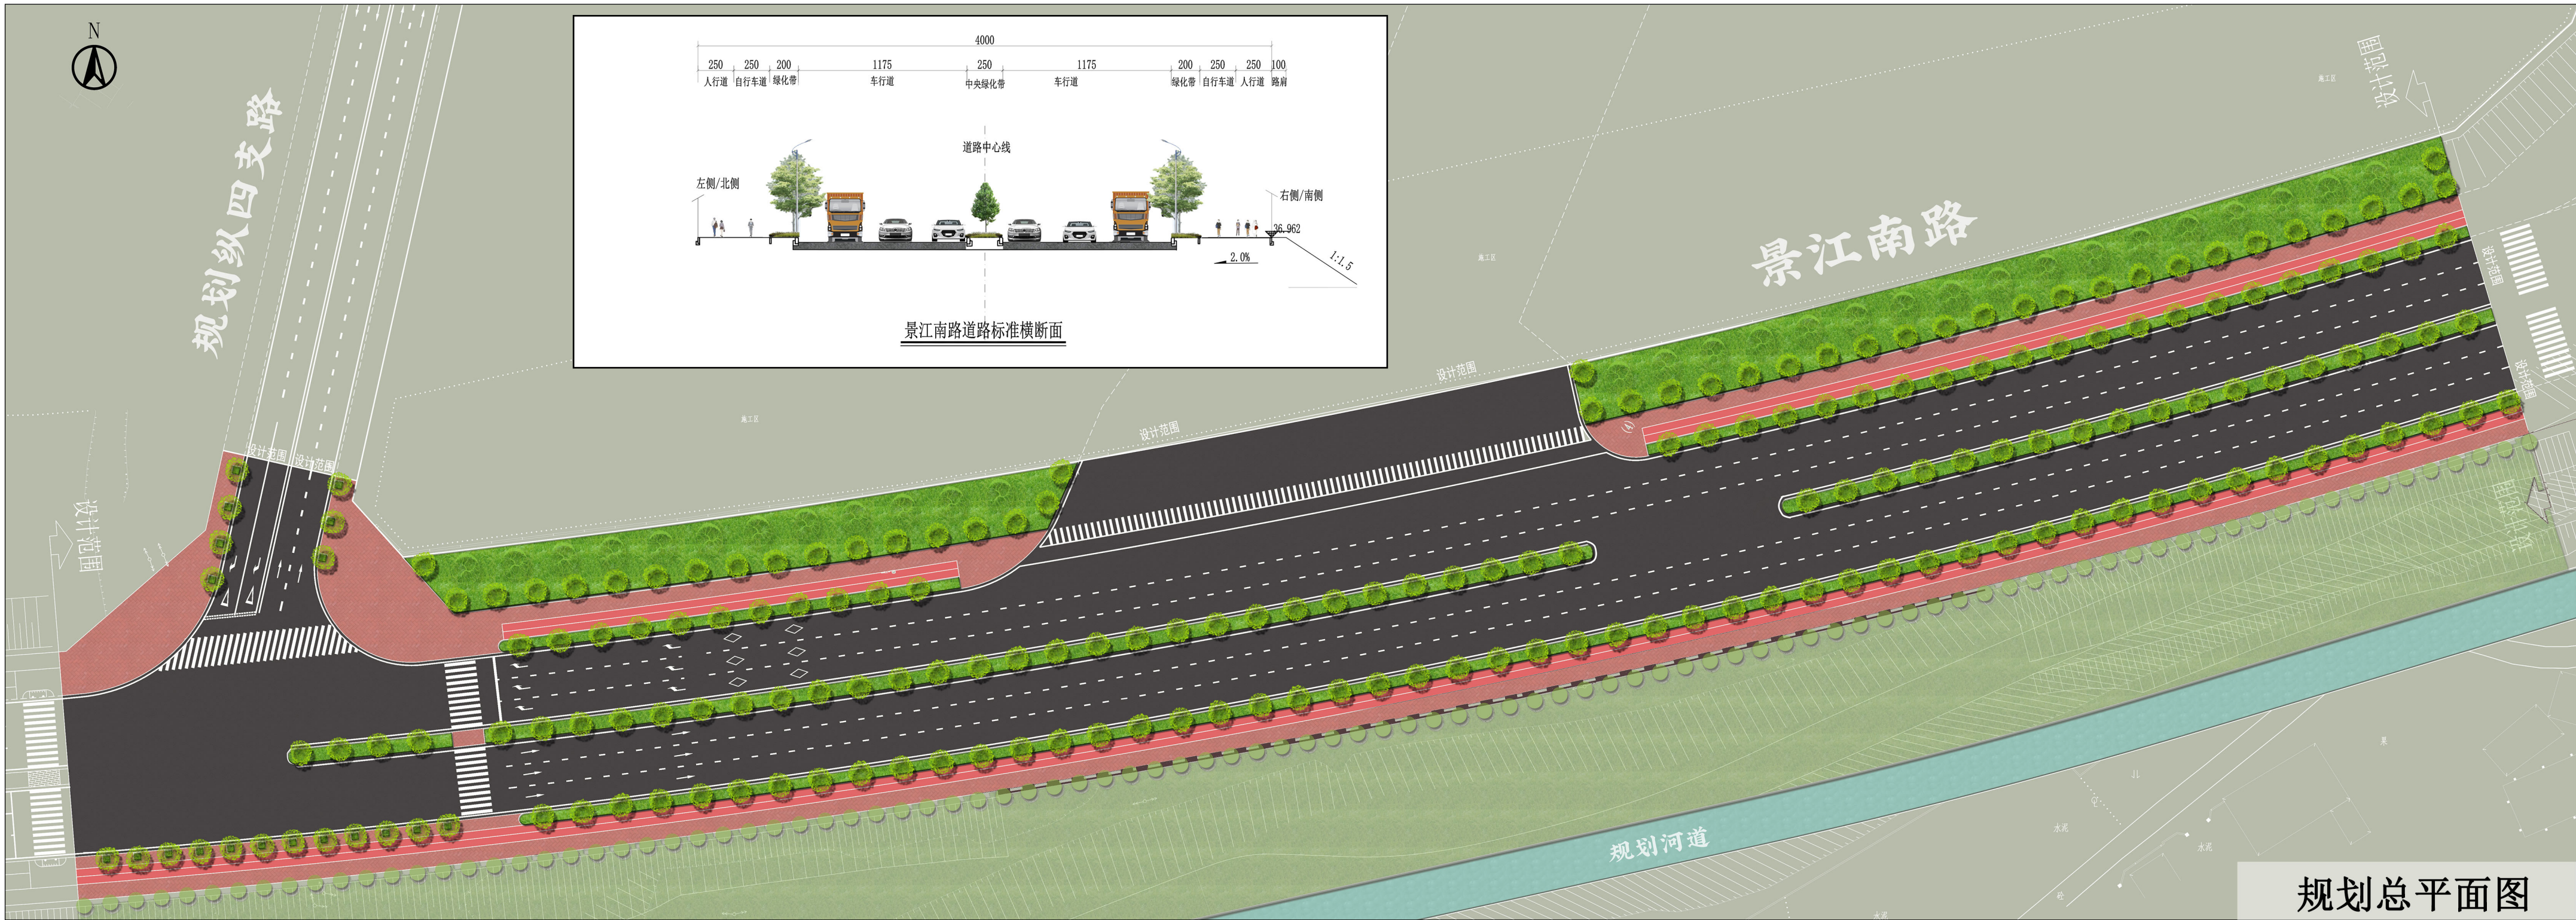

规划总平面图



方案效果图