

河源市高新区兴业大道（科技一路至科技二路段） 道路工程设计方案公示

一、项目基本情况

本项目路线起于高新区兴业大道与科技二路交叉口，路线自西南向东北沿原兴业大道规划路线，终点止于九明制药厂厂区门口与 C094 线相接，路线全长 0.447 公里。工程内容包括:道路工程、路灯照明、排水工程、交通工程、绿化工程。建设单位为:河源市高新区公共工程建设中心。

二、附注

根据相关规定，我局将该规划设计方案进行规划公示，征求公众意见。欢迎广大市民提出宝贵的意见或建议。

联系电话:0762-3600298


电子邮箱:hygxtgh@163.com

地址:广东省河源市高新区创业服务中心(高新区国土规划建设局)

有效反馈意见:反馈时请注明为“河源市高新区兴业大道（科技一路至科技二路段）道路工程设计方案公示意见反馈”，并提供真实联系人姓名、联系电话、联系地址。如反馈意见信息不准确或不完整导致无法进步核实有关情况，视为无效意见。

河源市高新区管委会国土规划建设局

规划总平面图

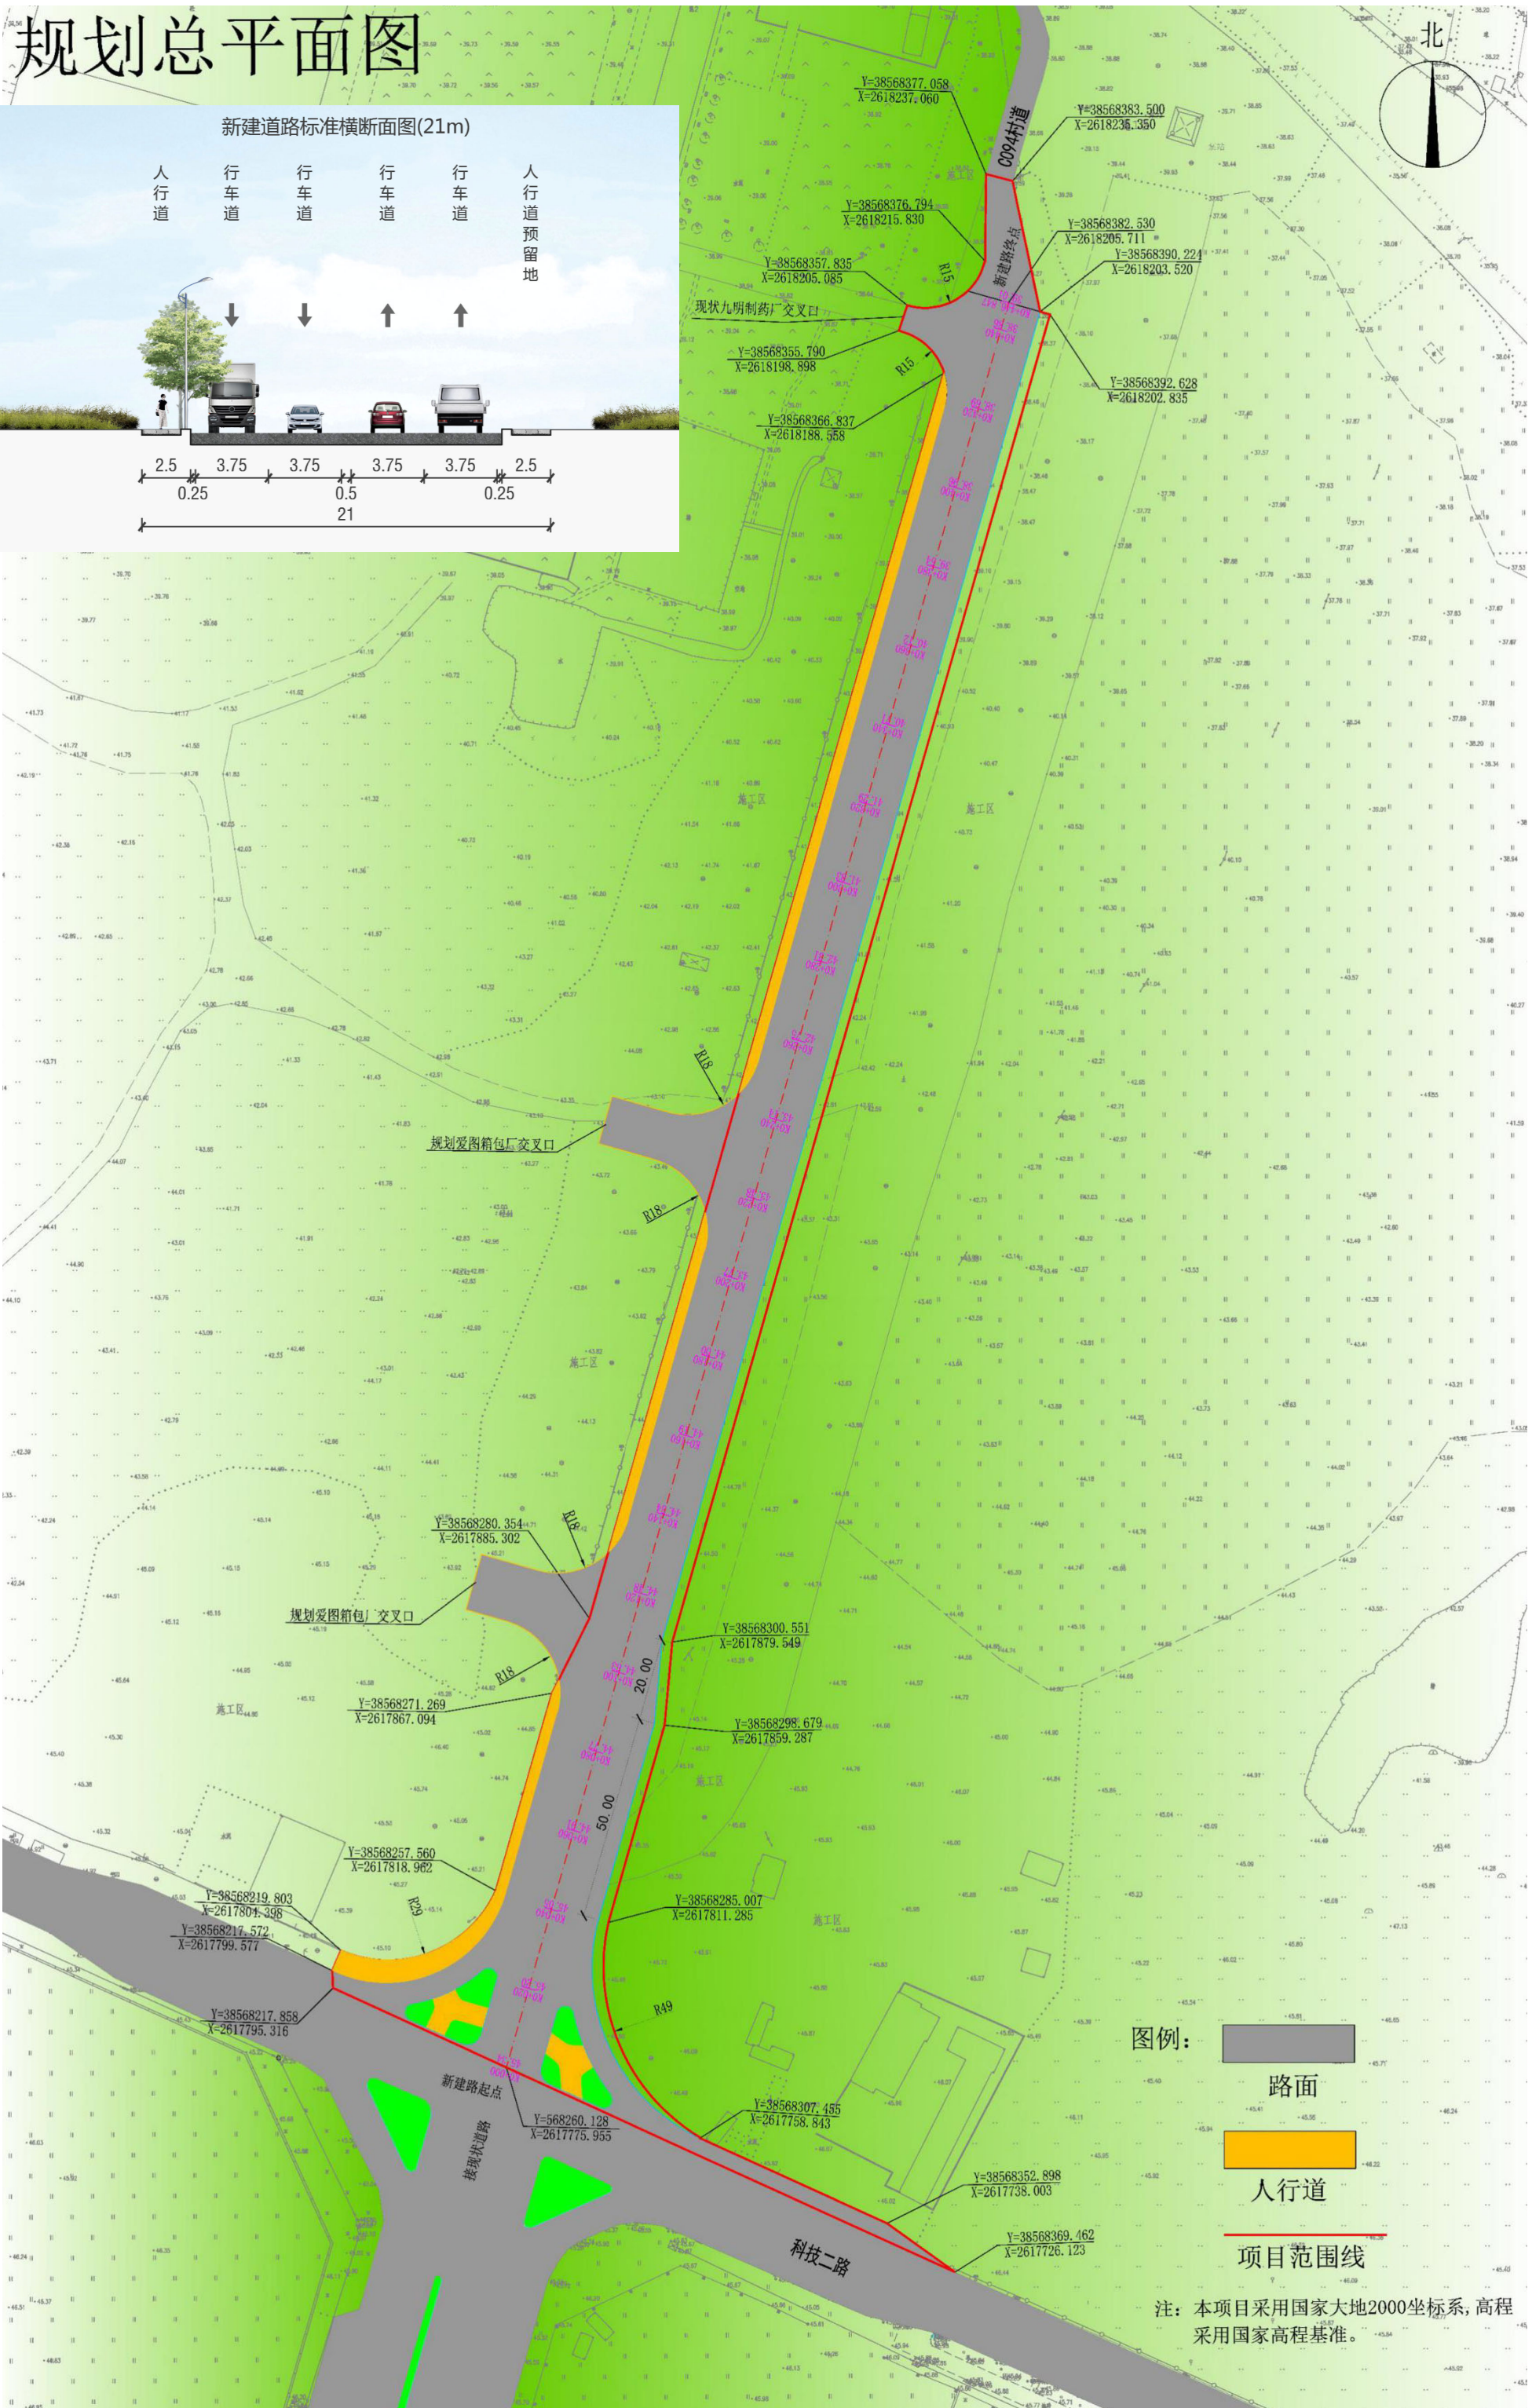

方案区位分析图



方案用地范围图



方案透视效果图

