

高新区高新六路（兴业大道至滨江大道段）道路工程 (K0+240.000 ~ K0+960.108) 设计方案公示

一、项目基本情况

项目地处河源市高新区，建设内容为高新六路配套完善及延伸建设工程，高新六路属于城市次干路，路基宽度30米，设计时速为40KM/H，承担沿线周边厂区地块车辆及行人日常集散通行功能。高新六路该部分路段总长0.961公里，现状已建成道路0.24公里，仅具备基础通行条件，人行道、绿化、照明、等配套设施缺失不完善；本次新建道路长度约0.721公里，新建路段终点衔接兴业大道，形成区域完整路网。同时对现状路段进行提质升级，统一完善人行道、绿化带景观、雨污水排水、路灯照明等附属配套。工程设计范围包含道路工程、交通工程、绿化工程、电力工程、雨水工程、污水工程等。建设单位为：河源市高新区公共工程建设中心。

二、附注

根据相关规定，我局将该规划设计方案进行规划公示，征求公众意见。欢迎广大市民提出宝贵的意见或建议。

公示时间：


联系电话：0762-3600298

电子邮箱：hygxgtgh@163.com

地址：广东省河源市高新区创业服务中心（高新区国土规划建设局）

有效反馈意见：反馈时请注明为“高新区高新六路（兴业大道至滨江大道段）道路工程(K0+240.000 ~ K0+960.108)设计方案公示意见反馈”，并提供真实联系人姓名、联系电话、联系地址。如反馈意见信息不准确或不完整导致无法进一步核实有关情况，视为无效意见。

河源市高新区管委会国土规划建设局

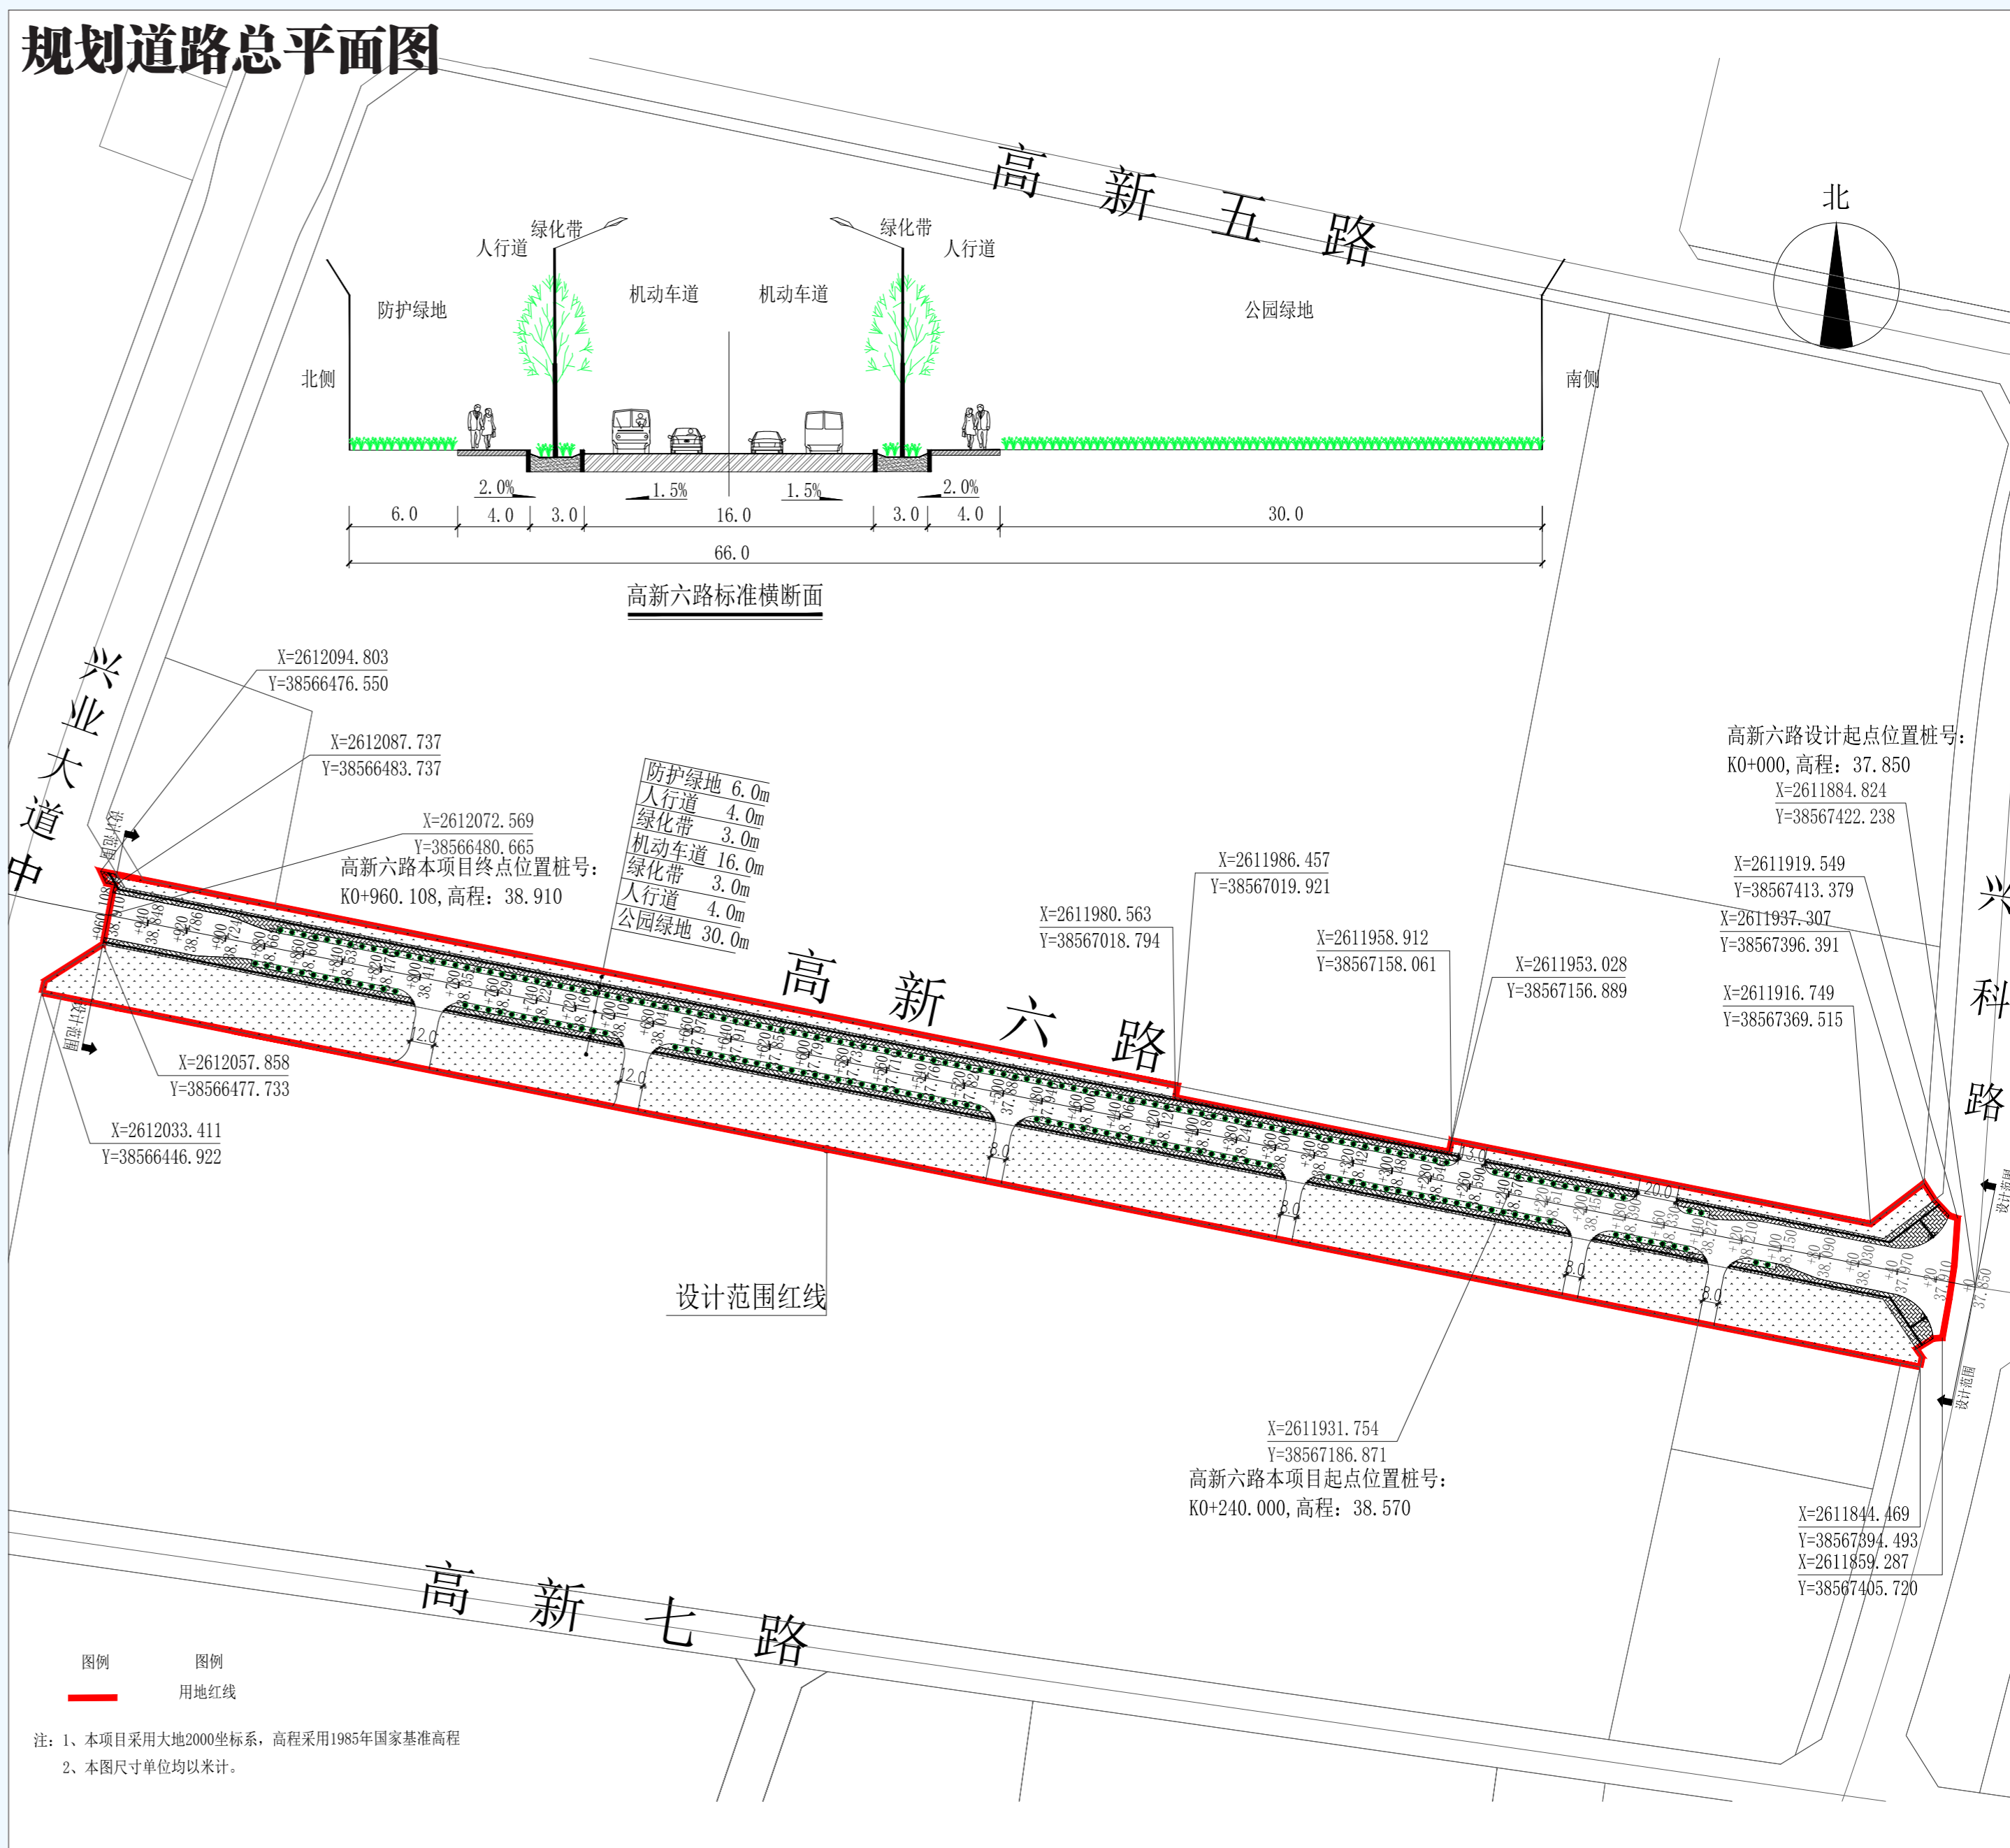

方案区位分析图



方案用地卫星图



方案鸟瞰效果图

