

河源市高新区明珠工业园 R 路部分道路工程 (K0+128.488-K0+218.607) 设计方案公示

一、项目基本情况

项目位于高新区明珠工业园片区双下、墩头、洪洞三个安置点小区内，建设道路长度 90.119 米，工程设计内容包括：道路工程、路灯照明、排水工程、土石方工程。建设单位为：河源市高新区公共工程建设中心。

二、附注

根据相关规定，我局将该规划设计方案进行规划公示，征求公众意见。欢迎广大市民提出宝贵的意见或建议。

公示时间 :2024 年 11 月 28 日至 2024 年 12 月 5 日


联系电话 :0762-3600298

电子邮箱 :hygxgtgh@163.com

地址：广东省河源市高新区创业服务中心（高新区国土规划建设局）

有效反馈意见：反馈时请注明为“河源市高新区明珠工业园 R 路部分道路工程（K0+128.488-K0+218.607）设计方案公示意见反馈”，并提供真实联系人姓名、联系电话、联系地址。如反馈意见信息不准确或不完整导致无法进步核实有关情况，视为无效意见。

河源市高新技术开发区管理委员会国土规划建设建设局
2024 年 11 月 28 日

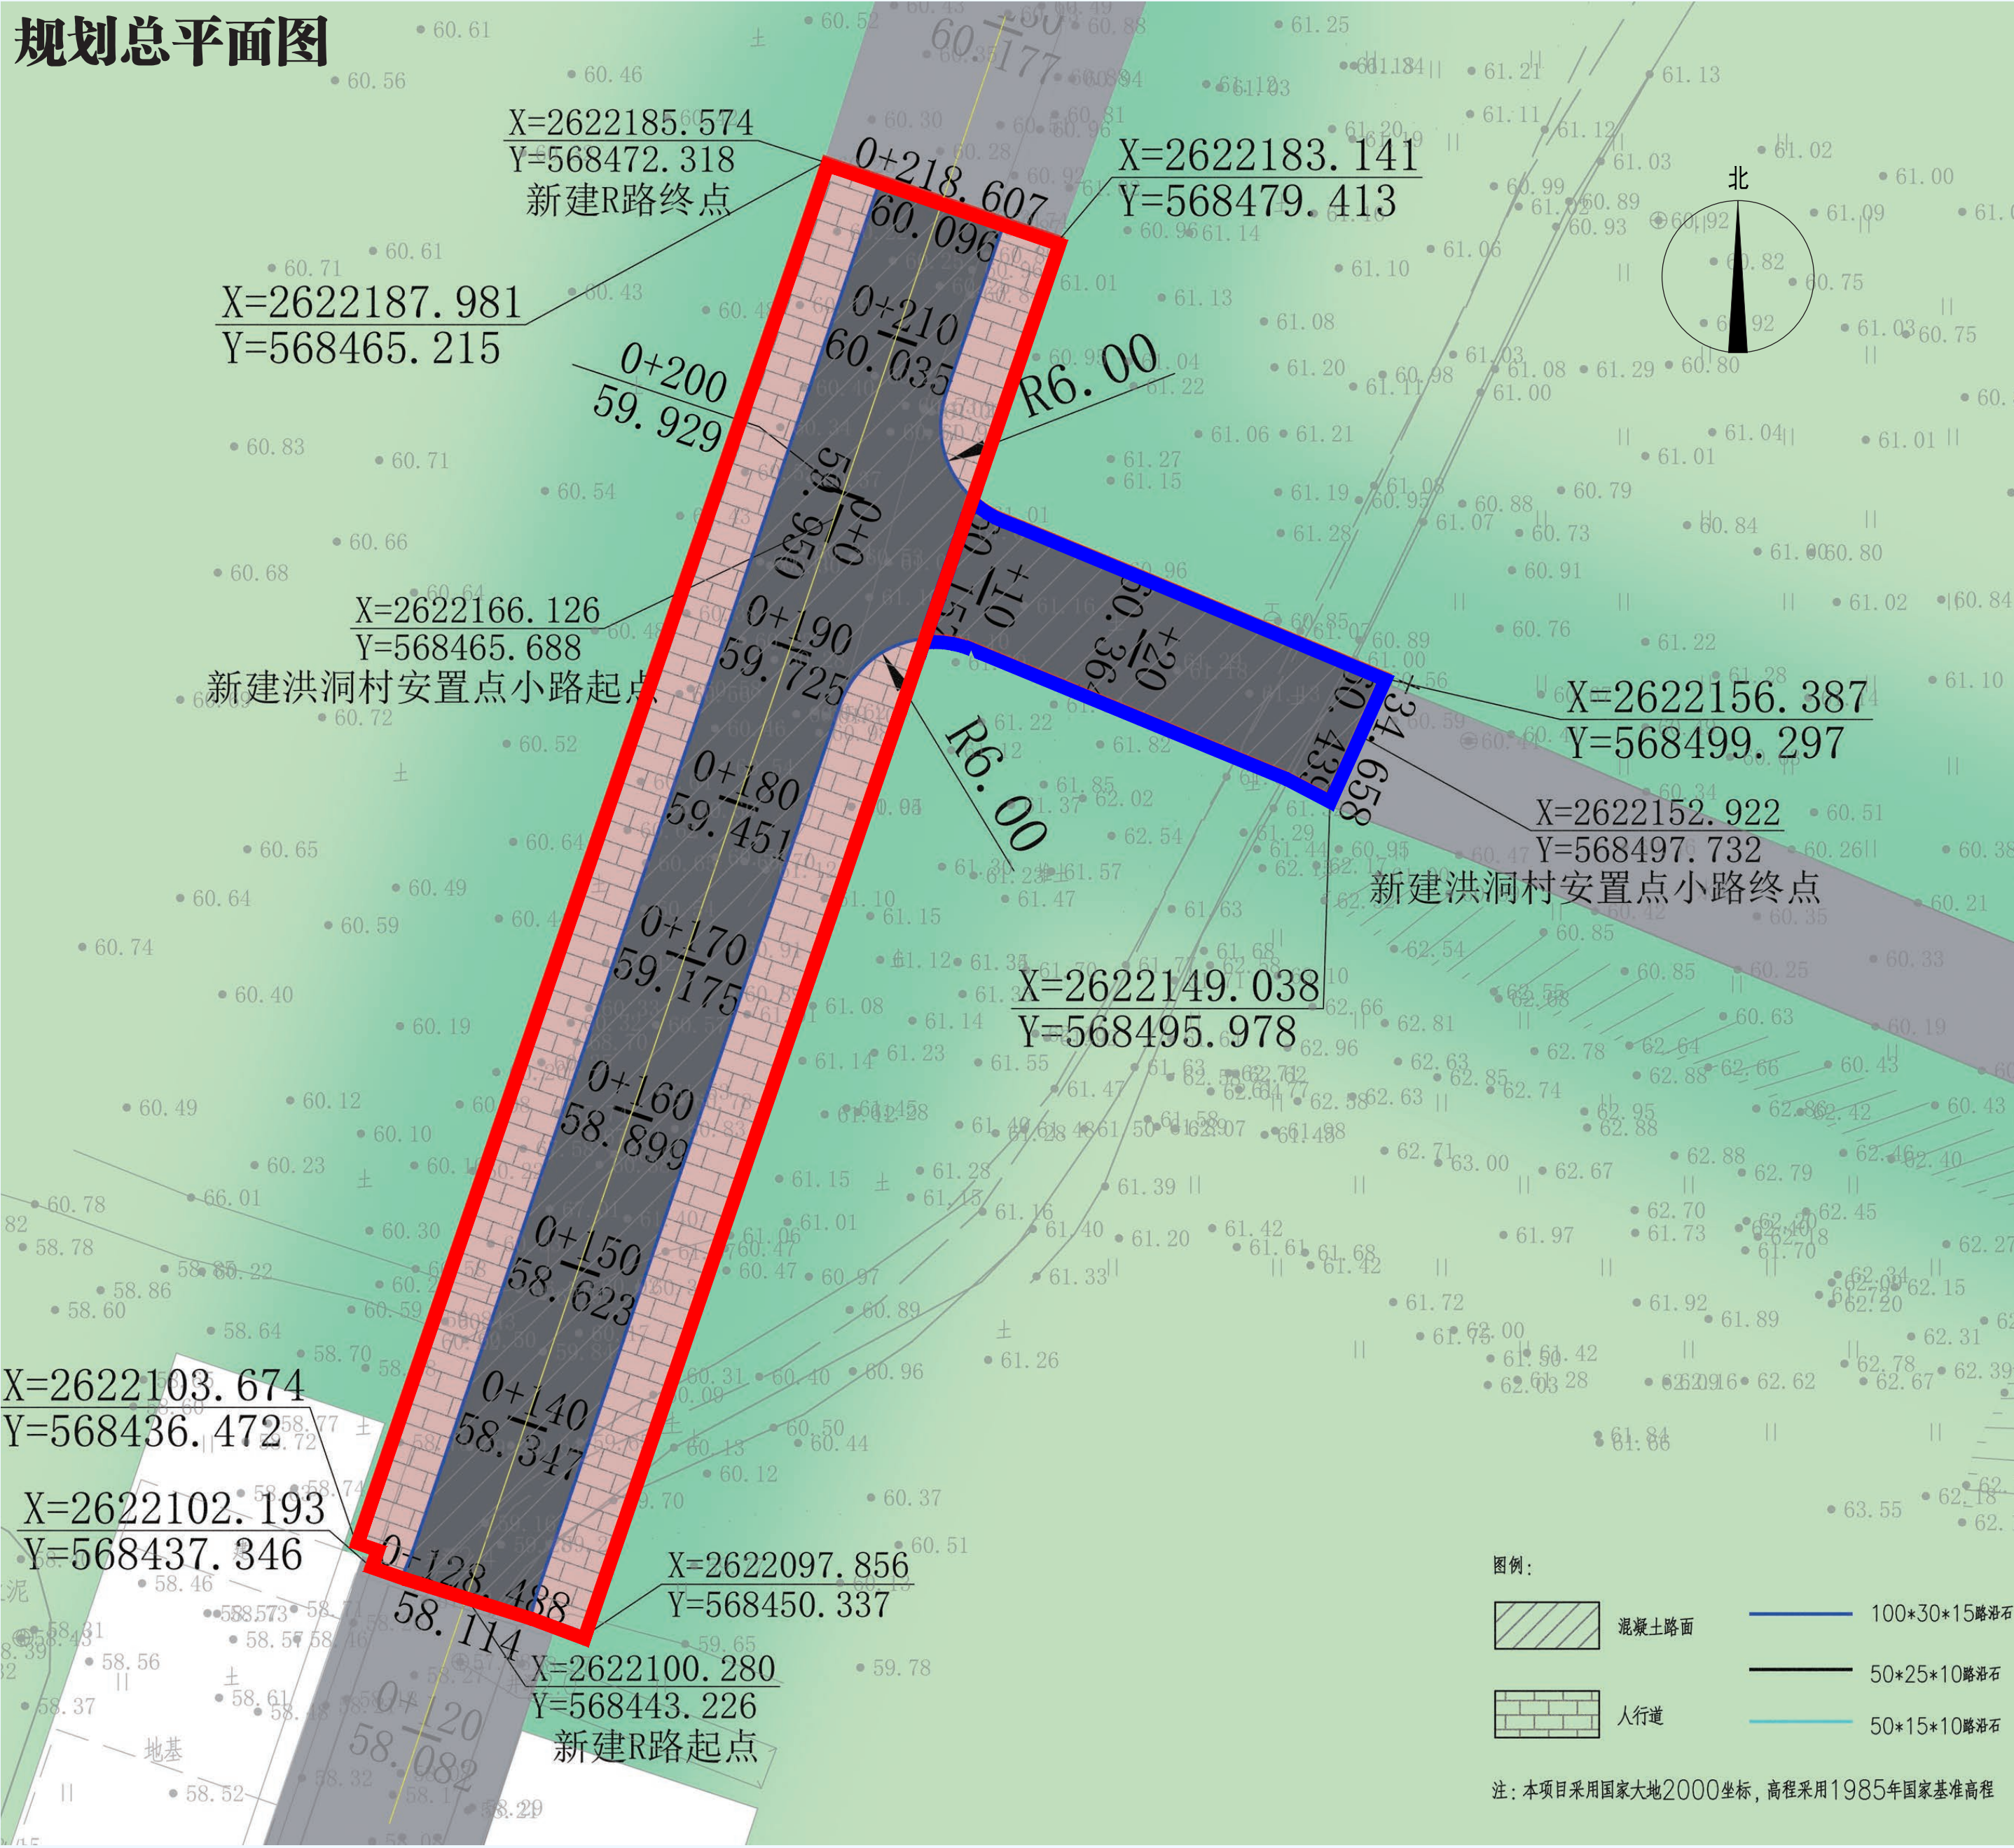

方案区位分析图



方案用地范围图



方案透视效果图

